

0808/15

COMUNE di FARA NOVARESE

Piazza della Libertà, 11
28072 Fara N.se (NO)

LARGO DON GUANELLA
Riqualificazione
intersezione stradale

PROGETTO DEFINITIVO/ ESECUTIVO

progettista incaricato
RAIMONDI ANGELO
architetto

rilievo
CHIODINI MARCO
architetto

PLANIMETRIA PROGETTO

DELIMITAZIONI PROPRIETA'

scala 1:100

TAV 02/mod

data
giugno 2008

agg.
luglio 2016

GAMBINI - RAIMONDI
architetti associati

v.le Dante Alighieri, 25
28100 NOVARA
tel. 0321 34263
fax 0321 612890
email info@grassociati.it
P.IVA 01526630031

Strada privata 'I Cedri' - carreggiata a due corsie, pendenza trasv. verso est
pavimentazione in manto bituminoso

A
via del Cedri

profilo muro recinzione autorizzato
in pietra e laterizio, con logo in corten

proprietà 'I Cedri'

AREA INTERVENTO

B
portale accesso
scalinata 'I Cedri'

limite area proprietà 'I Cedri'

LARGO DON GUANELLA - carreggiata stradale a doppio senso, precedenza S.P. 20 / via IV Martiri
pavimentazione in manto bituminoso

muri di contenimento
in pietra e laterizio

proprietà Baccalaro

cunette laterali
di raccolta acque in cls

SP 20 - carreggiata stradale a due corsie
pavimentazione in manto bituminoso, doppia ped. trasversale

cunetta laterale in cls
di raccolta acque

muri di contenimento
in pietra e laterizio

inghiottitoio acque cunetta
con lastra di protezione in pietra

varco con sentiero
fondo agricolo















VIA CAVOUR - carreggiata stradale
margini pedonali lastricati in pietra, fasce
di delimitazione in acciottolato, aree di
scorrimento veicolare centrale con
trottoiri in pietra e corsia centrale di scolo
acque in acciottolato

VIA DEI 4 MARTIRI - carreggiata stradale
a doppio senso, limite 30 Km/h
pavimentazione in manto bituminoso,
impluvio centrale


A
via IV Martiri

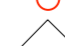

LEGENDA

-  pavimentazioni bituminose
-  cordoli/cordoni smussati, h cm 6, sormontabili
-  cordoli a raso
-  acciottolato
-  cubetti in pietra
-  lastre in pietra
-  paletto dissuasore
-  caditoia in ghisa
-  caditoia con griglia metallica
-  apparecchio P. Illuminazione su palo o su mensola
-  pozzetto Pubblica Illuminazione
-  saracinesca acquedotto
-  colonna idrante
-  accesso pedonale
- accesso carraio

N:B: misure e quote indicative, da verificare in corso d'opera

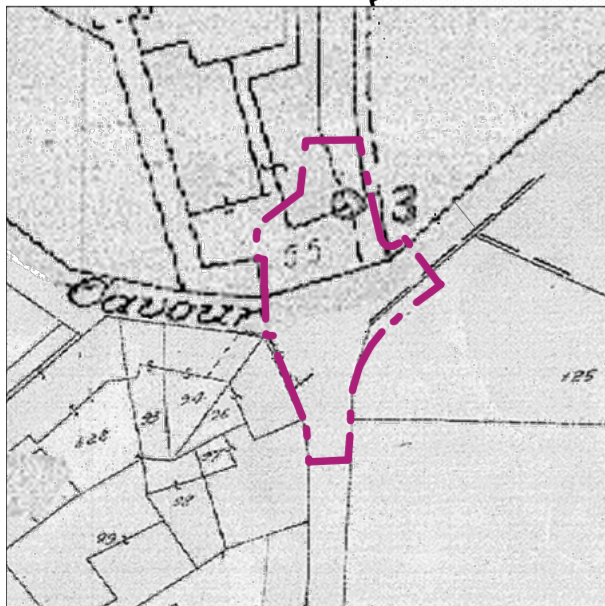

Comune di Fara Novarese
NCT fogli 9,13
scala 1:1000